



(SOLUCION 1ª)

(Ficha EMB : 53)

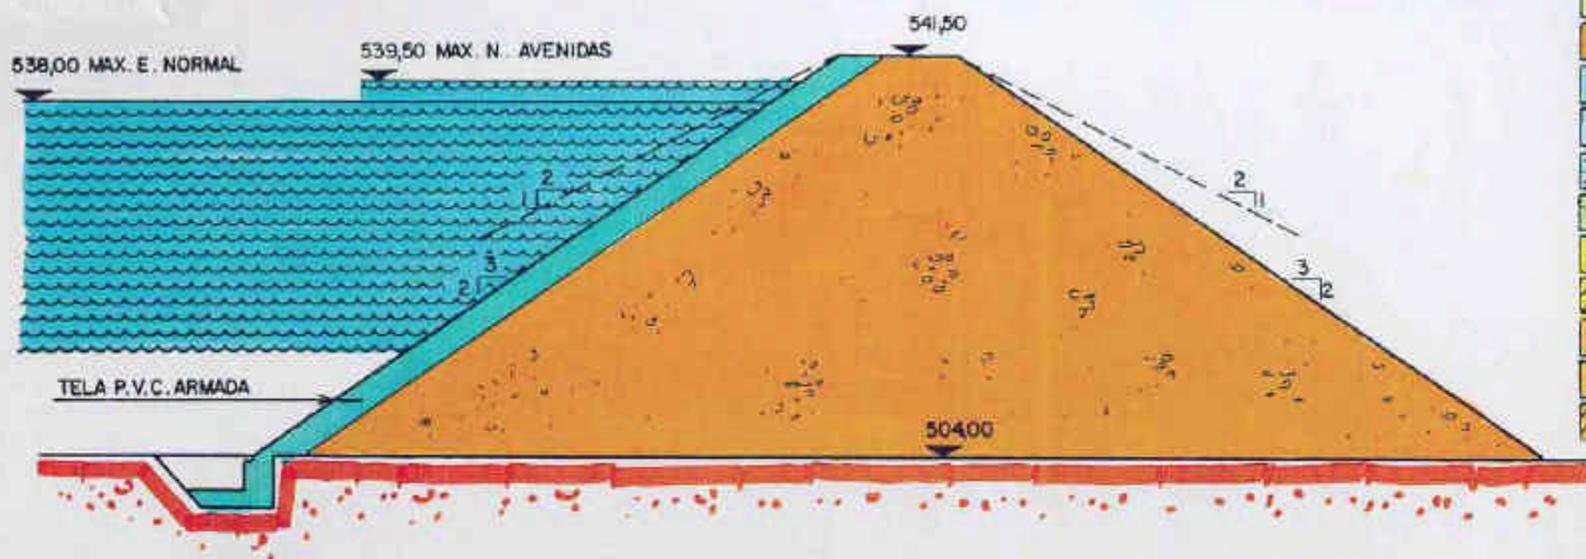

-  NUCLEO IMPERMEABLE
-  PRESTAMOS
-  ESCOLLERA
-  TRANSICION
-  FILTROS
-  DRENES
-  GRAVAS
-  HORMIGON (EN MASA)
-  HORMIGON (COMPACTADO)
-  PEDRAPLEN
-  ROCA VERTIDA
-  MAMPOSTERIA

(SOLUCION 2ª)

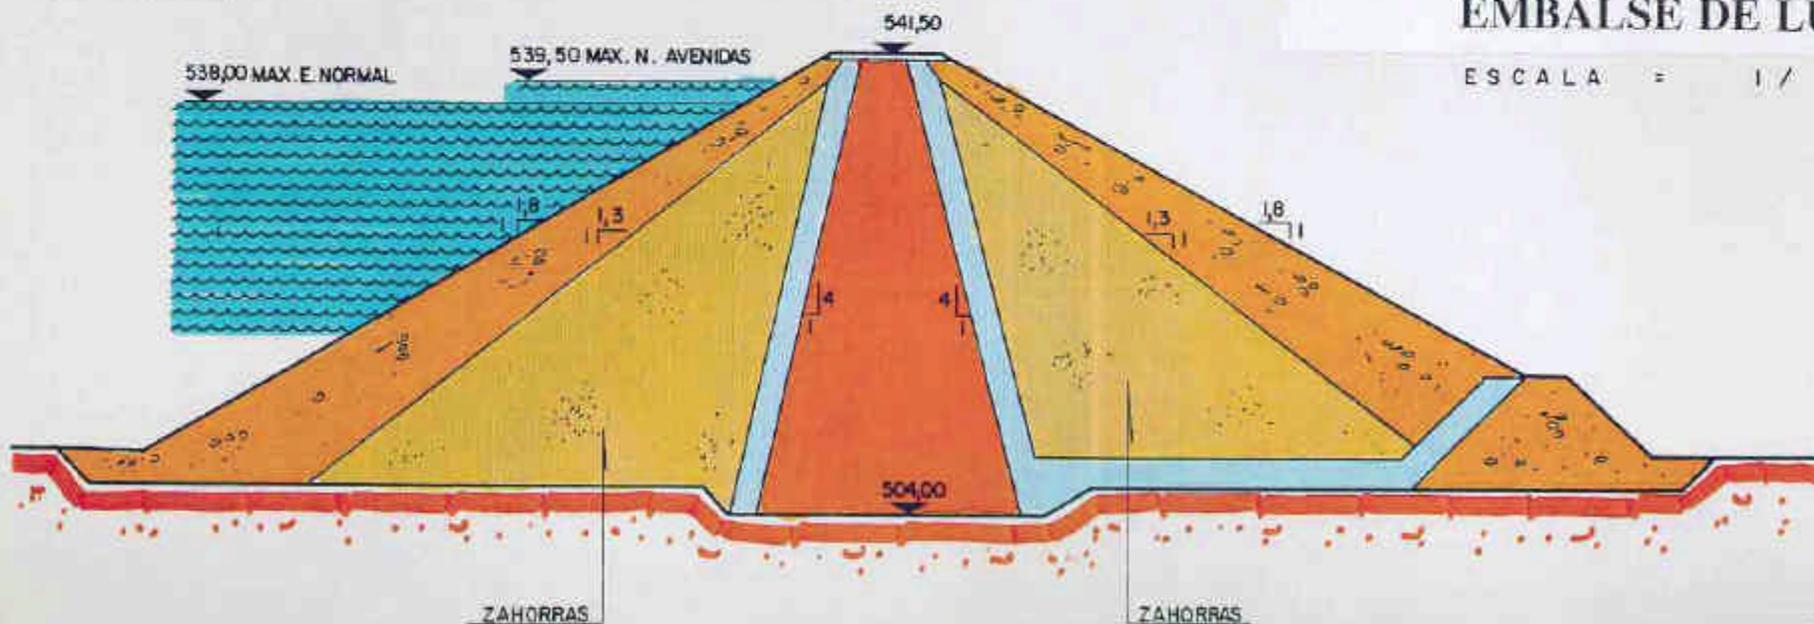

## EMBALSE DE LUNA

ESCALA = 1 / 500